

Проект внесения изменений в генеральный план Имбинского сельсовета

Карта инженерной подготовки и инженерной защиты территории М 1:5 000

Граница сельского поселения
 Граница населенного пункта, планируемая

Автомобильные дороги
 Автомобильные дороги регионального или межмуниципального значения, планируемые к реконструкции

Улично-дорожная сеть
 Главная улица, существующая
 Улицы в жилой застройке, планируемая
 Улицы в жилой застройке, существующая

ФУНКЦИОНАЛЬНЫЕ ЗОНЫ

ЖИЛЫЕ ЗОНЫ
 Зона застройки индивидуальными жилыми домами, существующая
 Зона застройки индивидуальными жилыми домами, планируемая
 Зона застройки малоэтажными жилыми домами (до 4 этажей, включая мансардный), существующая
 Зона застройки малоэтажными жилыми домами (до 4 этажей, включая мансардный), планируемая

ОБЩЕСТВЕННО-ДЕЛОВЫЕ ЗОНЫ
 Многофункциональная общественно-деловая зона, существующая
 Многофункциональная общественно-деловая зона, планируемая
 Зона специализированной общественной застройки, существующая
 Зона специализированной общественной застройки, планируемая

ПРОИЗВОДСТВЕННЫЕ ЗОНЫ, ЗОНЫ ИНЖЕНЕРНОЙ И ТРАНСПОРТНОЙ ИНФРАСТРУКТУРЫ
 Производственная зона, существующая
 Коммунально-складская зона, существующая
 Коммунально-складская зона, планируемая
 Зона инженерной инфраструктуры, существующая
 Зона транспортной инфраструктуры, существующая
 Зона транспортной инфраструктуры, планируемая


ЗОНЫ СЕЛЬСКОХОЗЯЙСТВЕННОГО ИСПОЛЬЗОВАНИЯ
 Зона садоводческих, огороднических некоммерческих объединений граждан, существующая
 Производственная зона сельскохозяйственных предприятий, существующая

ЗОНЫ РЕКРЕАЦИОННОГО НАЗНАЧЕНИЯ
 Зона озелененных территорий общего пользования (лесопарки, парки, сады, скверы, бульвары, городские леса), планируемая
 Зоны природного ландшафта, существующая

ЗОНЫ СПЕЦИАЛЬНОГО НАЗНАЧЕНИЯ
 Зона кладбищ, существующая
 Зона озелененных территорий специального назначения, планируемая

Земли по категориям

Земли лесного фонда
 Земли промышленности, энергетики, транспорта, связи, радиовещания, телевидения, информатики, земли для обеспечения космической деятельности, земли обороны, безопасности и земли иного специального назначения

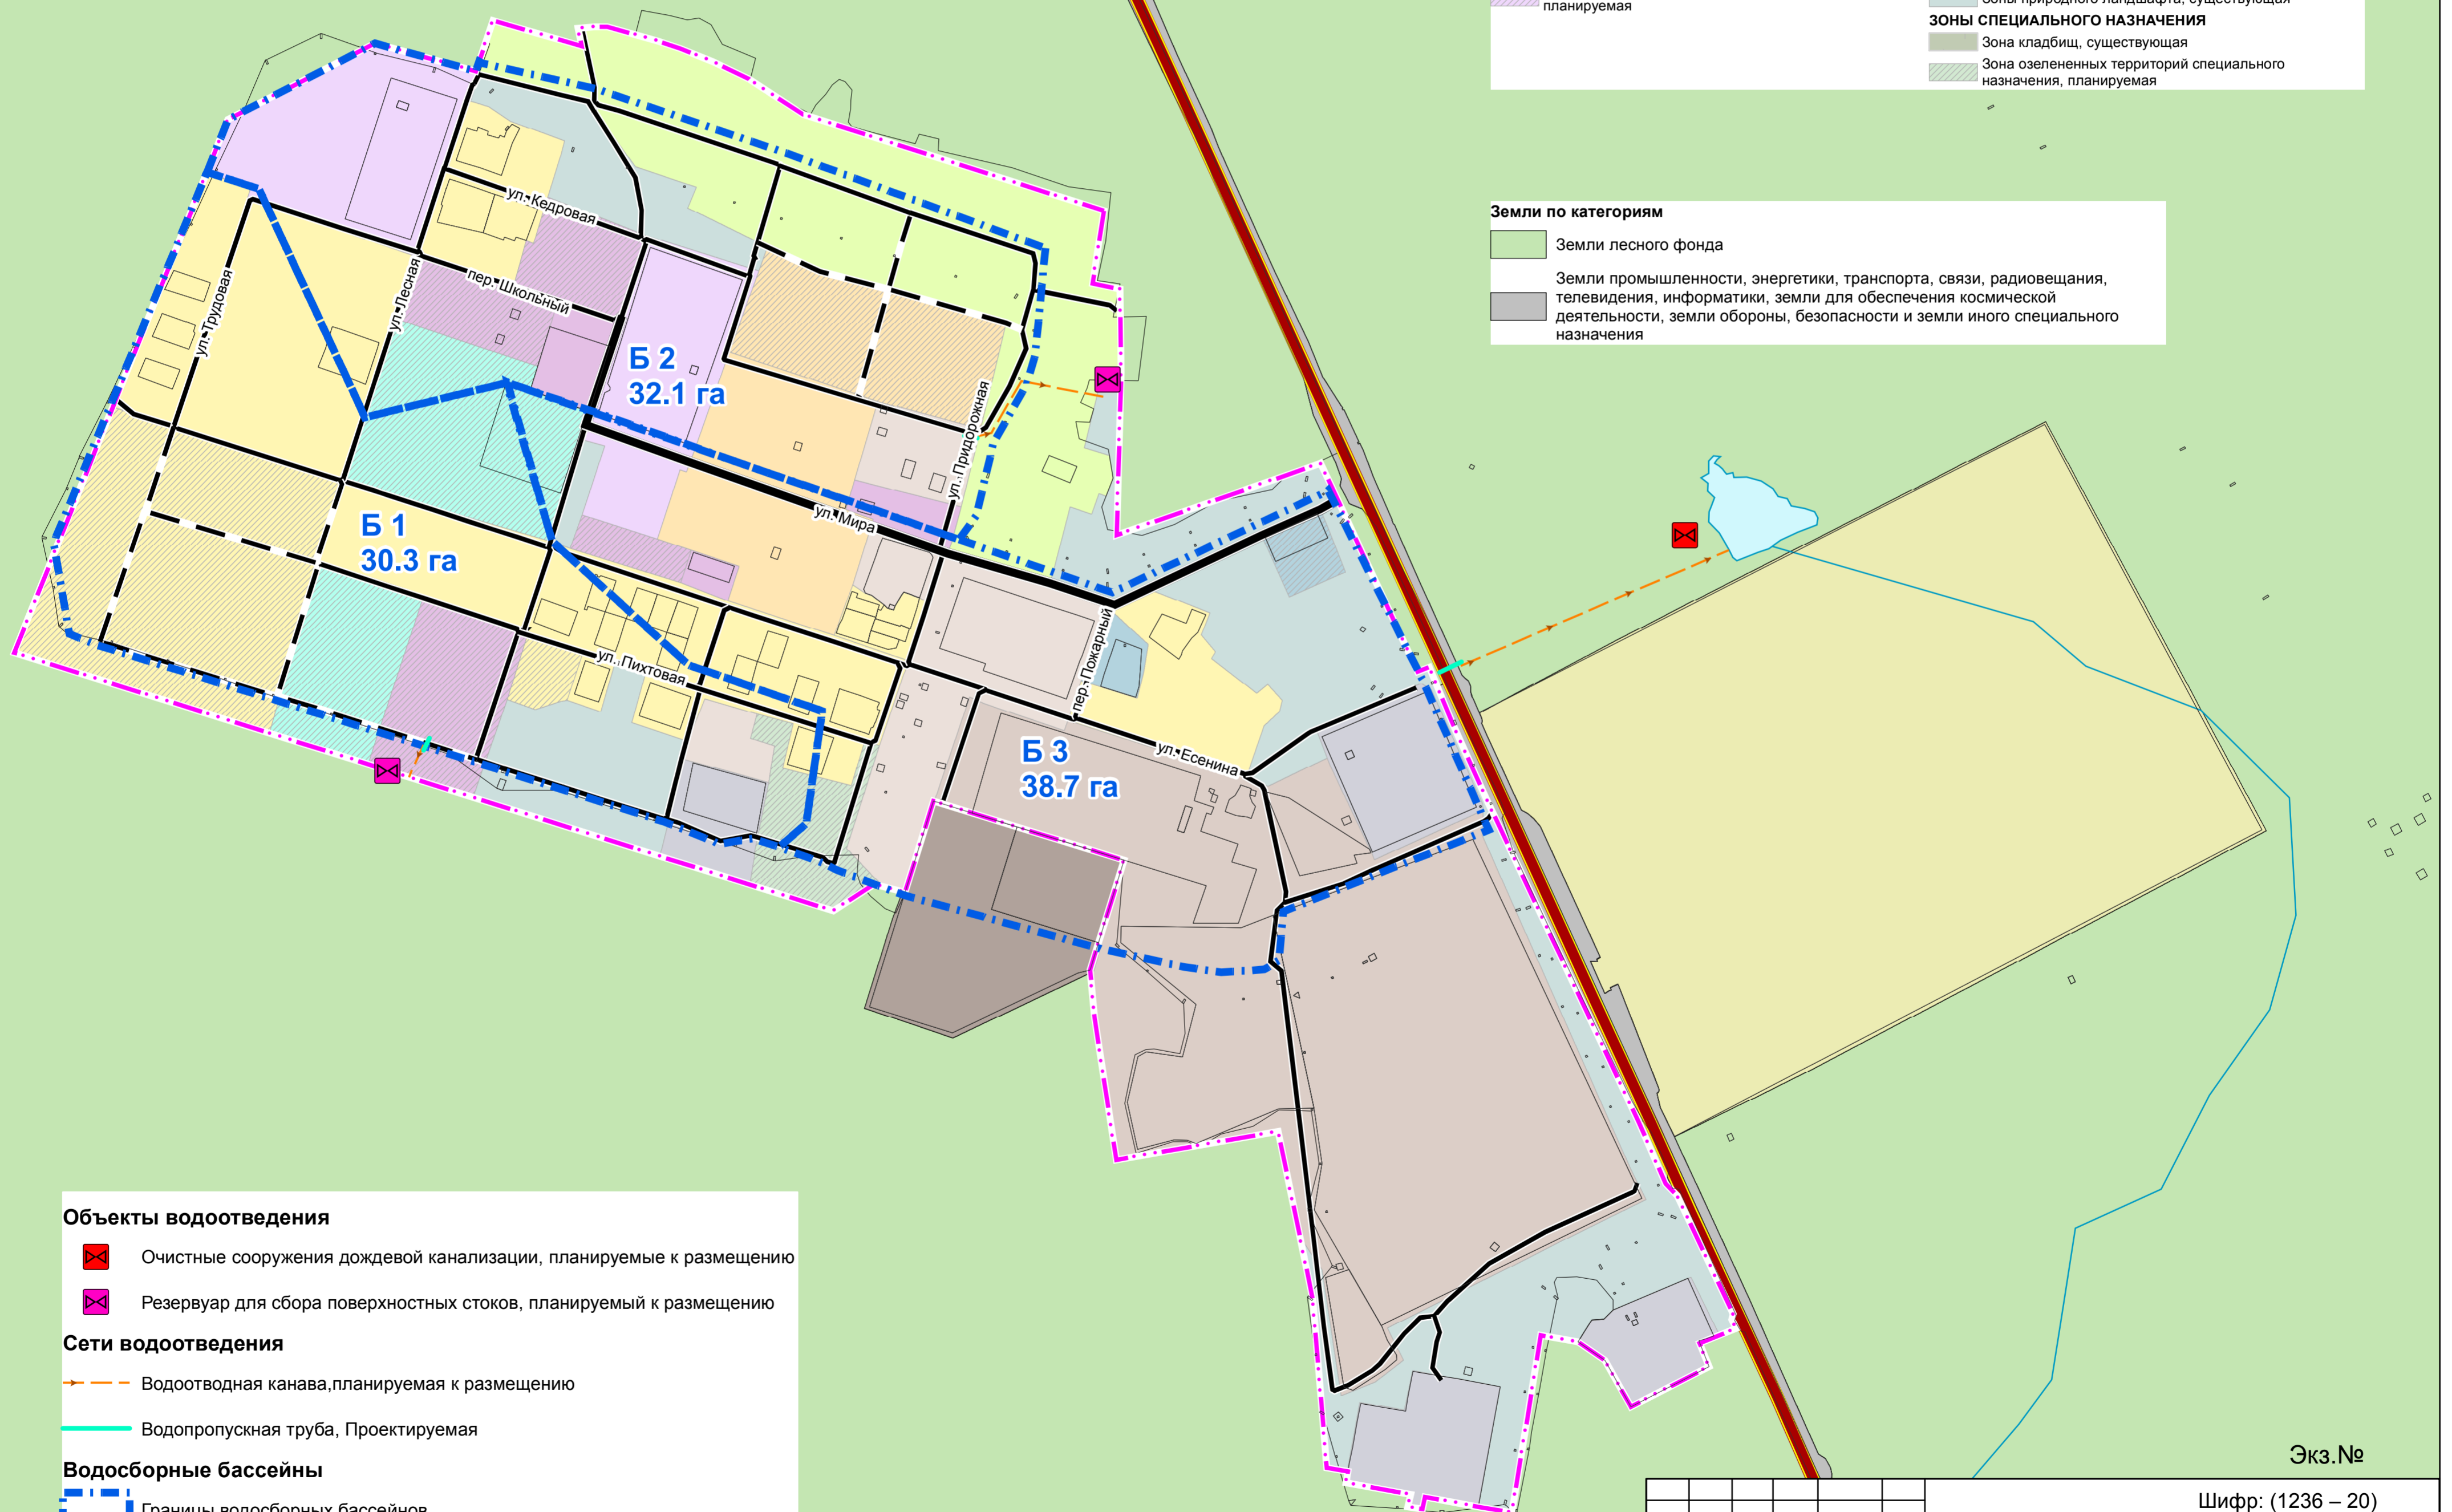

Объекты водоотведения
 Очистные сооружения дождевой канализации, планируемые к размещению
 Резервуар для сбора поверхностных стоков, планируемый к размещению

Сети водоотведения
 Водоотводная канава, планируемая к размещению
 Водопропускная труба, проектируемая

Водосборные бассейны
 Границы водосборных бассейнов
Б 1 Номер водосборного бассейна
30.1 га Площадь водосборного бассейна



Экз. №

Шифр: (1236 – 20)

Красноярский край Кежемский район

Изм.	Кол.уч.	№ док.	Лист	Подпись	Дата
Главный градостроитель				Лисиенко Т.П.	
Нач. МГП				Пагурец А.С.	
ГИП				Кузакова А.И.	
Архитектор градостроитель				Волкова А.С.	
Вед. проектирования градостроительства				Гилевич Н.В.	
Нормоконтроль				Устинова Л.Г.	

Проект внесения изменений в генеральный план Имбинского сельсовета

Стадия	Лист	Листов
ГП	8	

Карта инженерной подготовки и инженерной защиты территории М 1:5000

ГРАЖДАНПРОЕКТ