

Проект внесения изменений в генеральный план Имбинского сельсовета

Карта инженерной инфраструктуры М 1:25 000

Условные обозначения

Границы

- Граница сельского поселения
- Граница населенного пункта, планируемая

Автомобильные дороги

- Автомобильные дороги регионального или межмуниципального значения, существующие

Улично-дорожная сеть

- Главная улица, существующая
- Улицы в жилой застройке, планируемая
- Улицы в жилой застройке, существующая

ФУНКЦИОНАЛЬНЫЕ ЗОНЫ

ЖИЛЫЕ ЗОНЫ

- Зона застройки индивидуальными жилыми домами, существующая
- Зона застройки индивидуальными жилыми домами, планируемая
- Зона застройки малоэтажными жилыми домами (до 4 этажей, включая мансардный), существующая
- Зона застройки малоэтажными жилыми домами (до 4 этажей, включая мансардный), планируемая

ОБЩЕСТВЕННО-ДЕЛОВЫЕ ЗОНЫ

- Многофункциональная общественно-деловая зона, существующая
- Многофункциональная общественно-деловая зона, планируемая
- Зона специализированной общественной застройки, существующая
- Зона специализированной общественной застройки, планируемая

ПРОИЗВОДСТВЕННЫЕ ЗОНЫ, ЗОНЫ ИНЖЕНЕРНОЙ И ТРАНСПОРТНОЙ ИНФРАСТРУКТУРЫ

- Производственная зона, существующая

- Коммунально-складская зона, существующая
- Коммунально-складская зона, планируемая

- Зона инженерной инфраструктуры, существующая
- Зона транспортной инфраструктуры, существующая
- Зона транспортной инфраструктуры, планируемая

ЗОНЫ СЕЛЬСКОХОЗЯЙСТВЕННОГО ИСПОЛЬЗОВАНИЯ

- Зона садоводческих, огороднических некоммерческих объединений граждан, существующая
- Производственная зона сельскохозяйственных предприятий, существующая

ЗОНЫ РЕКРЕАЦИОННОГО НАЗНАЧЕНИЯ

- Зона озелененных территорий общего пользования (лесопарки, парки, сады, скверы, бульвары, городские леса), планируемая
- Зона природного ландшафта, существующая


ЗОНЫ СПЕЦИАЛЬНОГО НАЗНАЧЕНИЯ

- Зона кладбищ, существующая
- Зона озелененных территорий специального назначения, планируемая



0 125 250 500 750 1 000 Метры

М 1:5 000

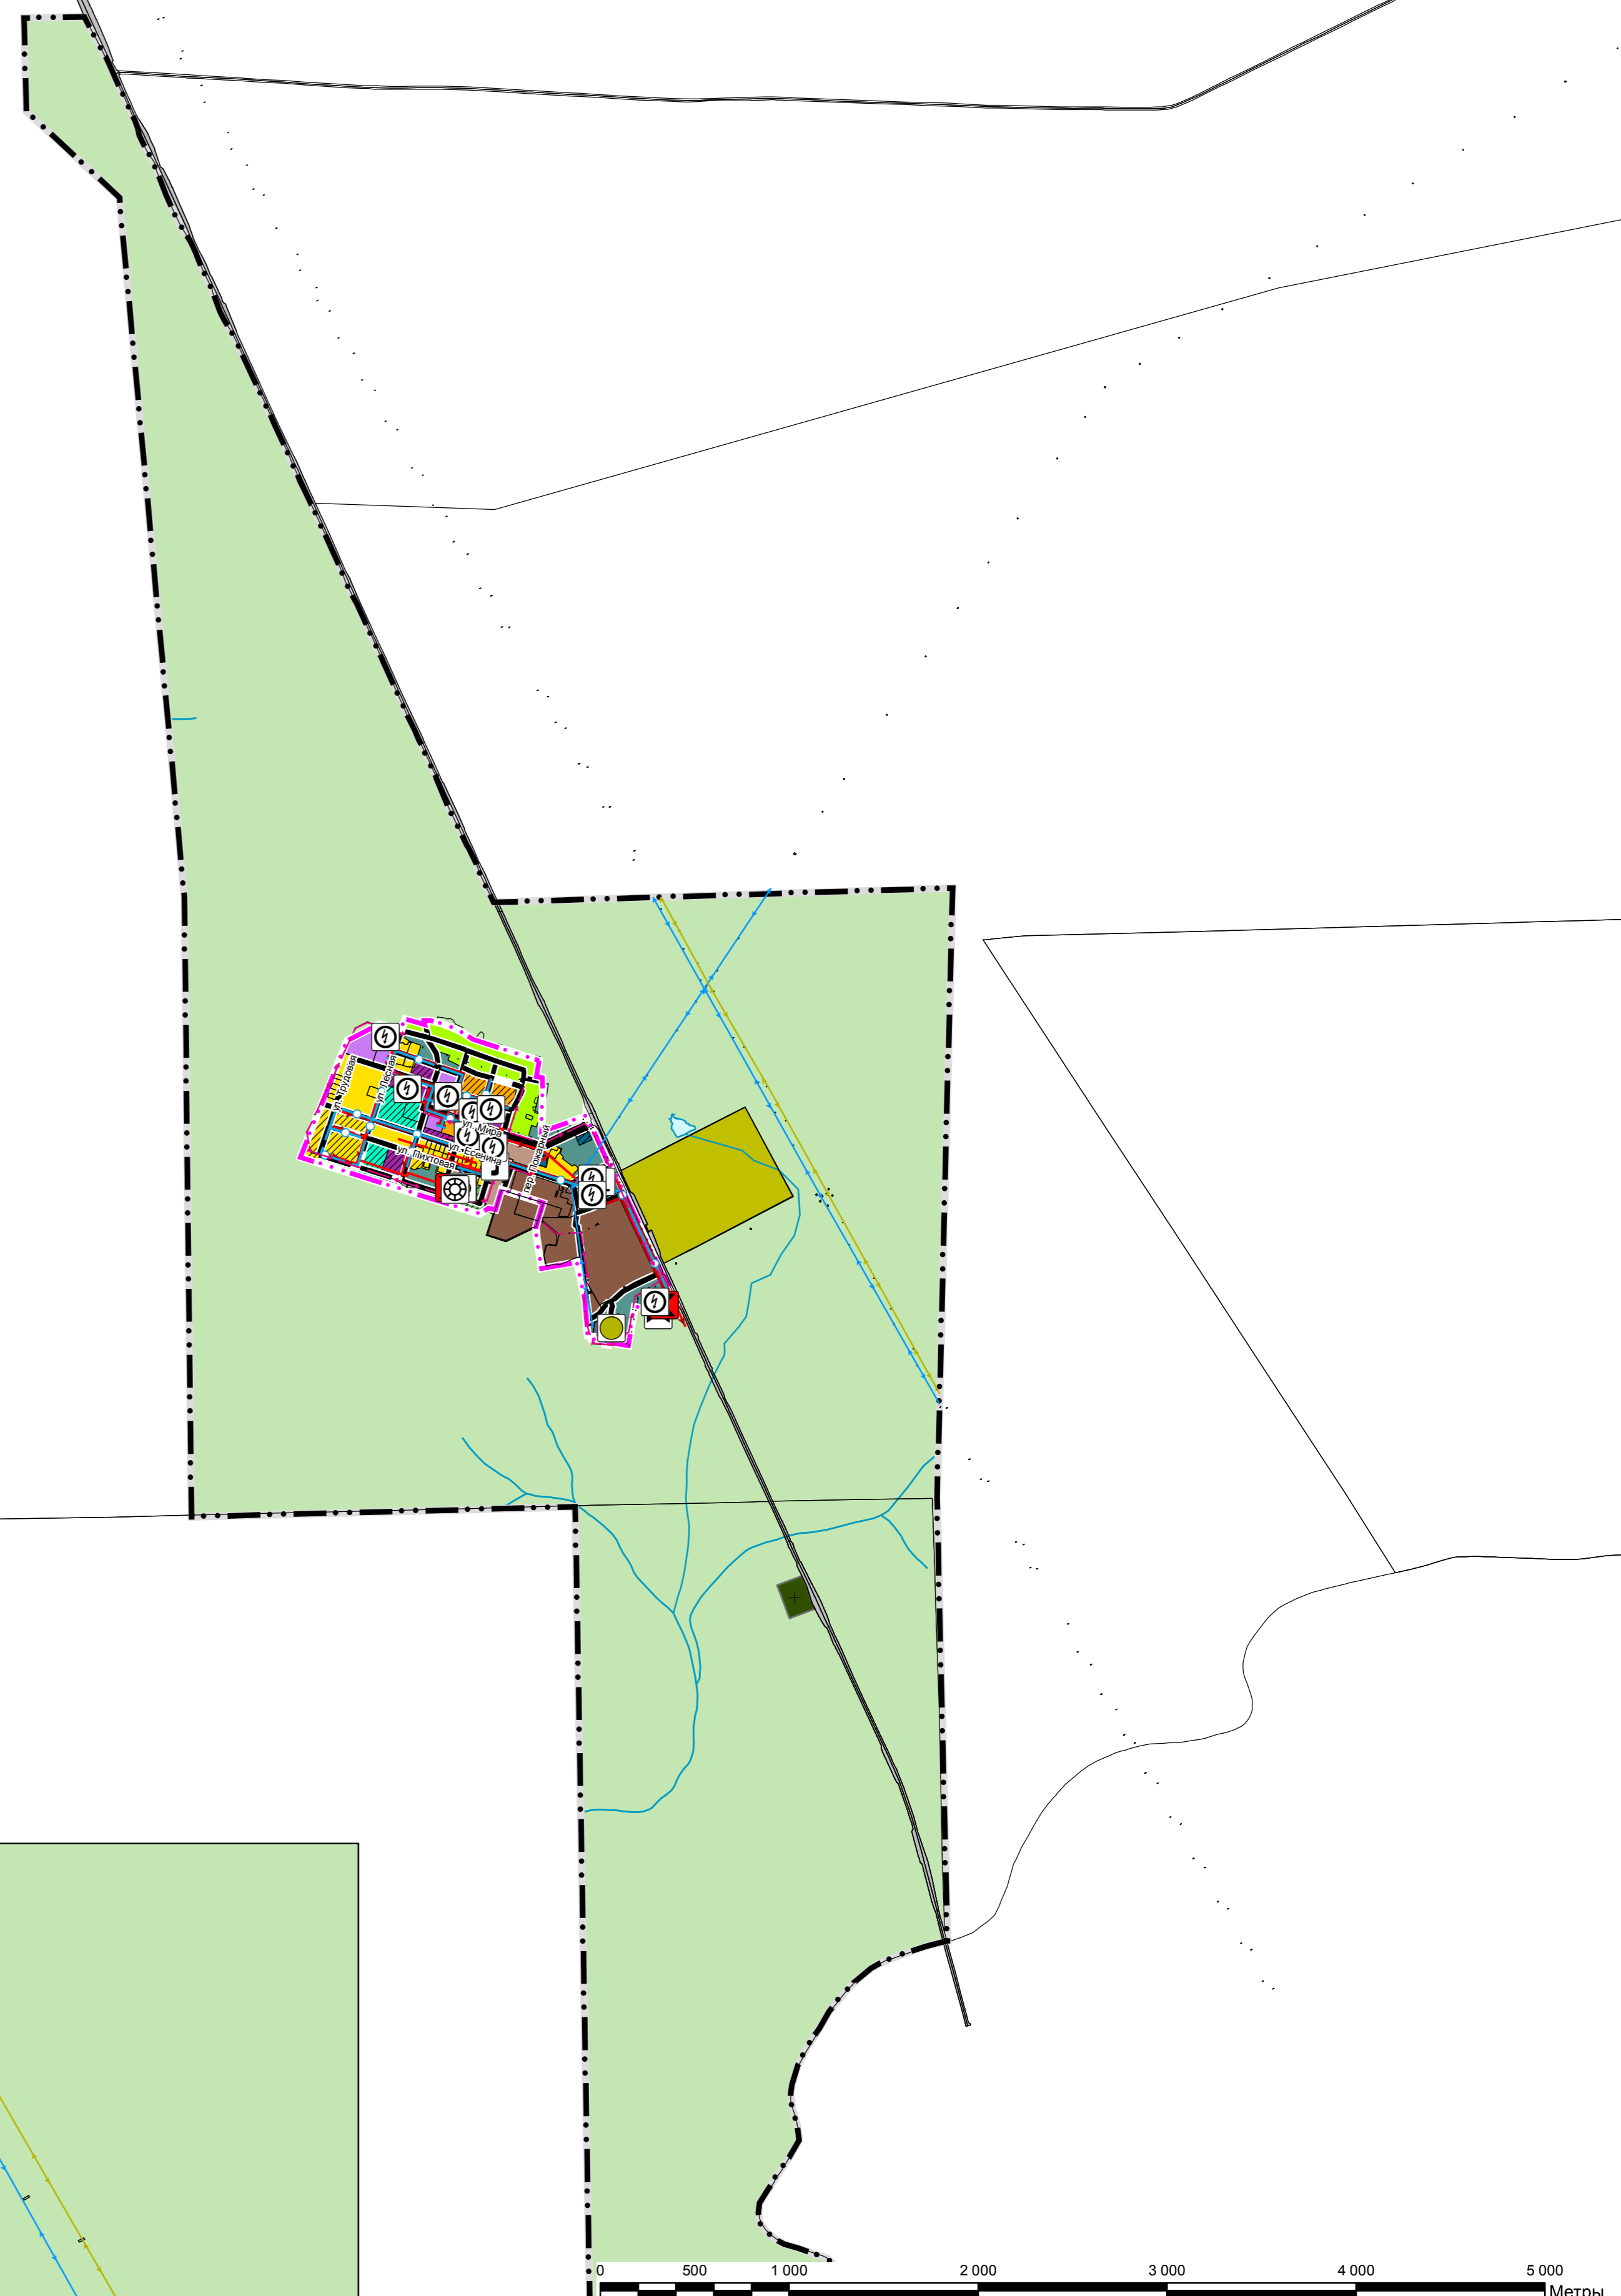

0 500 1 000 2 000 3 000 4 000 5 000 Метры

Инженерная инфраструктура

- Электрические подстанции (точка)
 - Трансформаторная подстанция, существующая
 - Подстанция, существующая
- Объекты связи (точка)
 - Автоматическая телефонная станция, существующая
- Объекты теплоснабжения (точка)
 - Источник тепловой энергии, существующий
- Объекты водоснабжения (точка)
 - Водонапорная башня, существующая
 - Водозабор, существующий
 - Водопроводные очистные сооружения, существующие
- Объекты водоотведения (точка)
 - Канализационная насосная станция (КНС), планируемая
 - Очистные сооружения (КОС), существующие
- Линии электропередачи (ЛЭП) (линия)
 - ЛЭП 110 кВ, Существующий
 - ЛЭП 220 кВ, <Существующий
 - ЛЭП 35 кВ, Существующий
 - Линия электропередачи (ЛЭП) 10 кВ, Планируемый
 - Линия электропередачи (ЛЭП) 10кВ, Существующий
- Сети водоснабжения (линия)
 - Водопровод, Планируемый к размещению
 - Водопровод, Существующий, реконструируемый, строящийся
- Сети водоотведения (линия)
 - Канализация самотечная, Существующий, реконструируемый, строящийся
 - Канализация самотечная, Планируемый к размещению
- Сети электросвязи (линия)
 - Сети электросвязи (линия)
- Сети теплоснабжения (линия)
 - Теплопровод магистральный, Существующий, реконструируемый, строящийся
 - Теплопровод магистральный, Планируемый к размещению

Экз. №

Шифр: (1236 – 20)

Изм.	Кол. уч.	№ док.	Лист	Подпись	Дата
1					
2					
3					
4					
5					
6					
7					
8					
9					
10					

Красноярский край Кежемский район

Проект внесения изменений в генеральный план Имбинского сельсовета

Карта инженерной инфраструктуры М 1:25 000

М 1:25 000

Изм. № 17/18064

Стадия Лист Листов

ГП 9

ГРАЖДАНПРОЕКТ