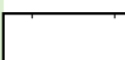



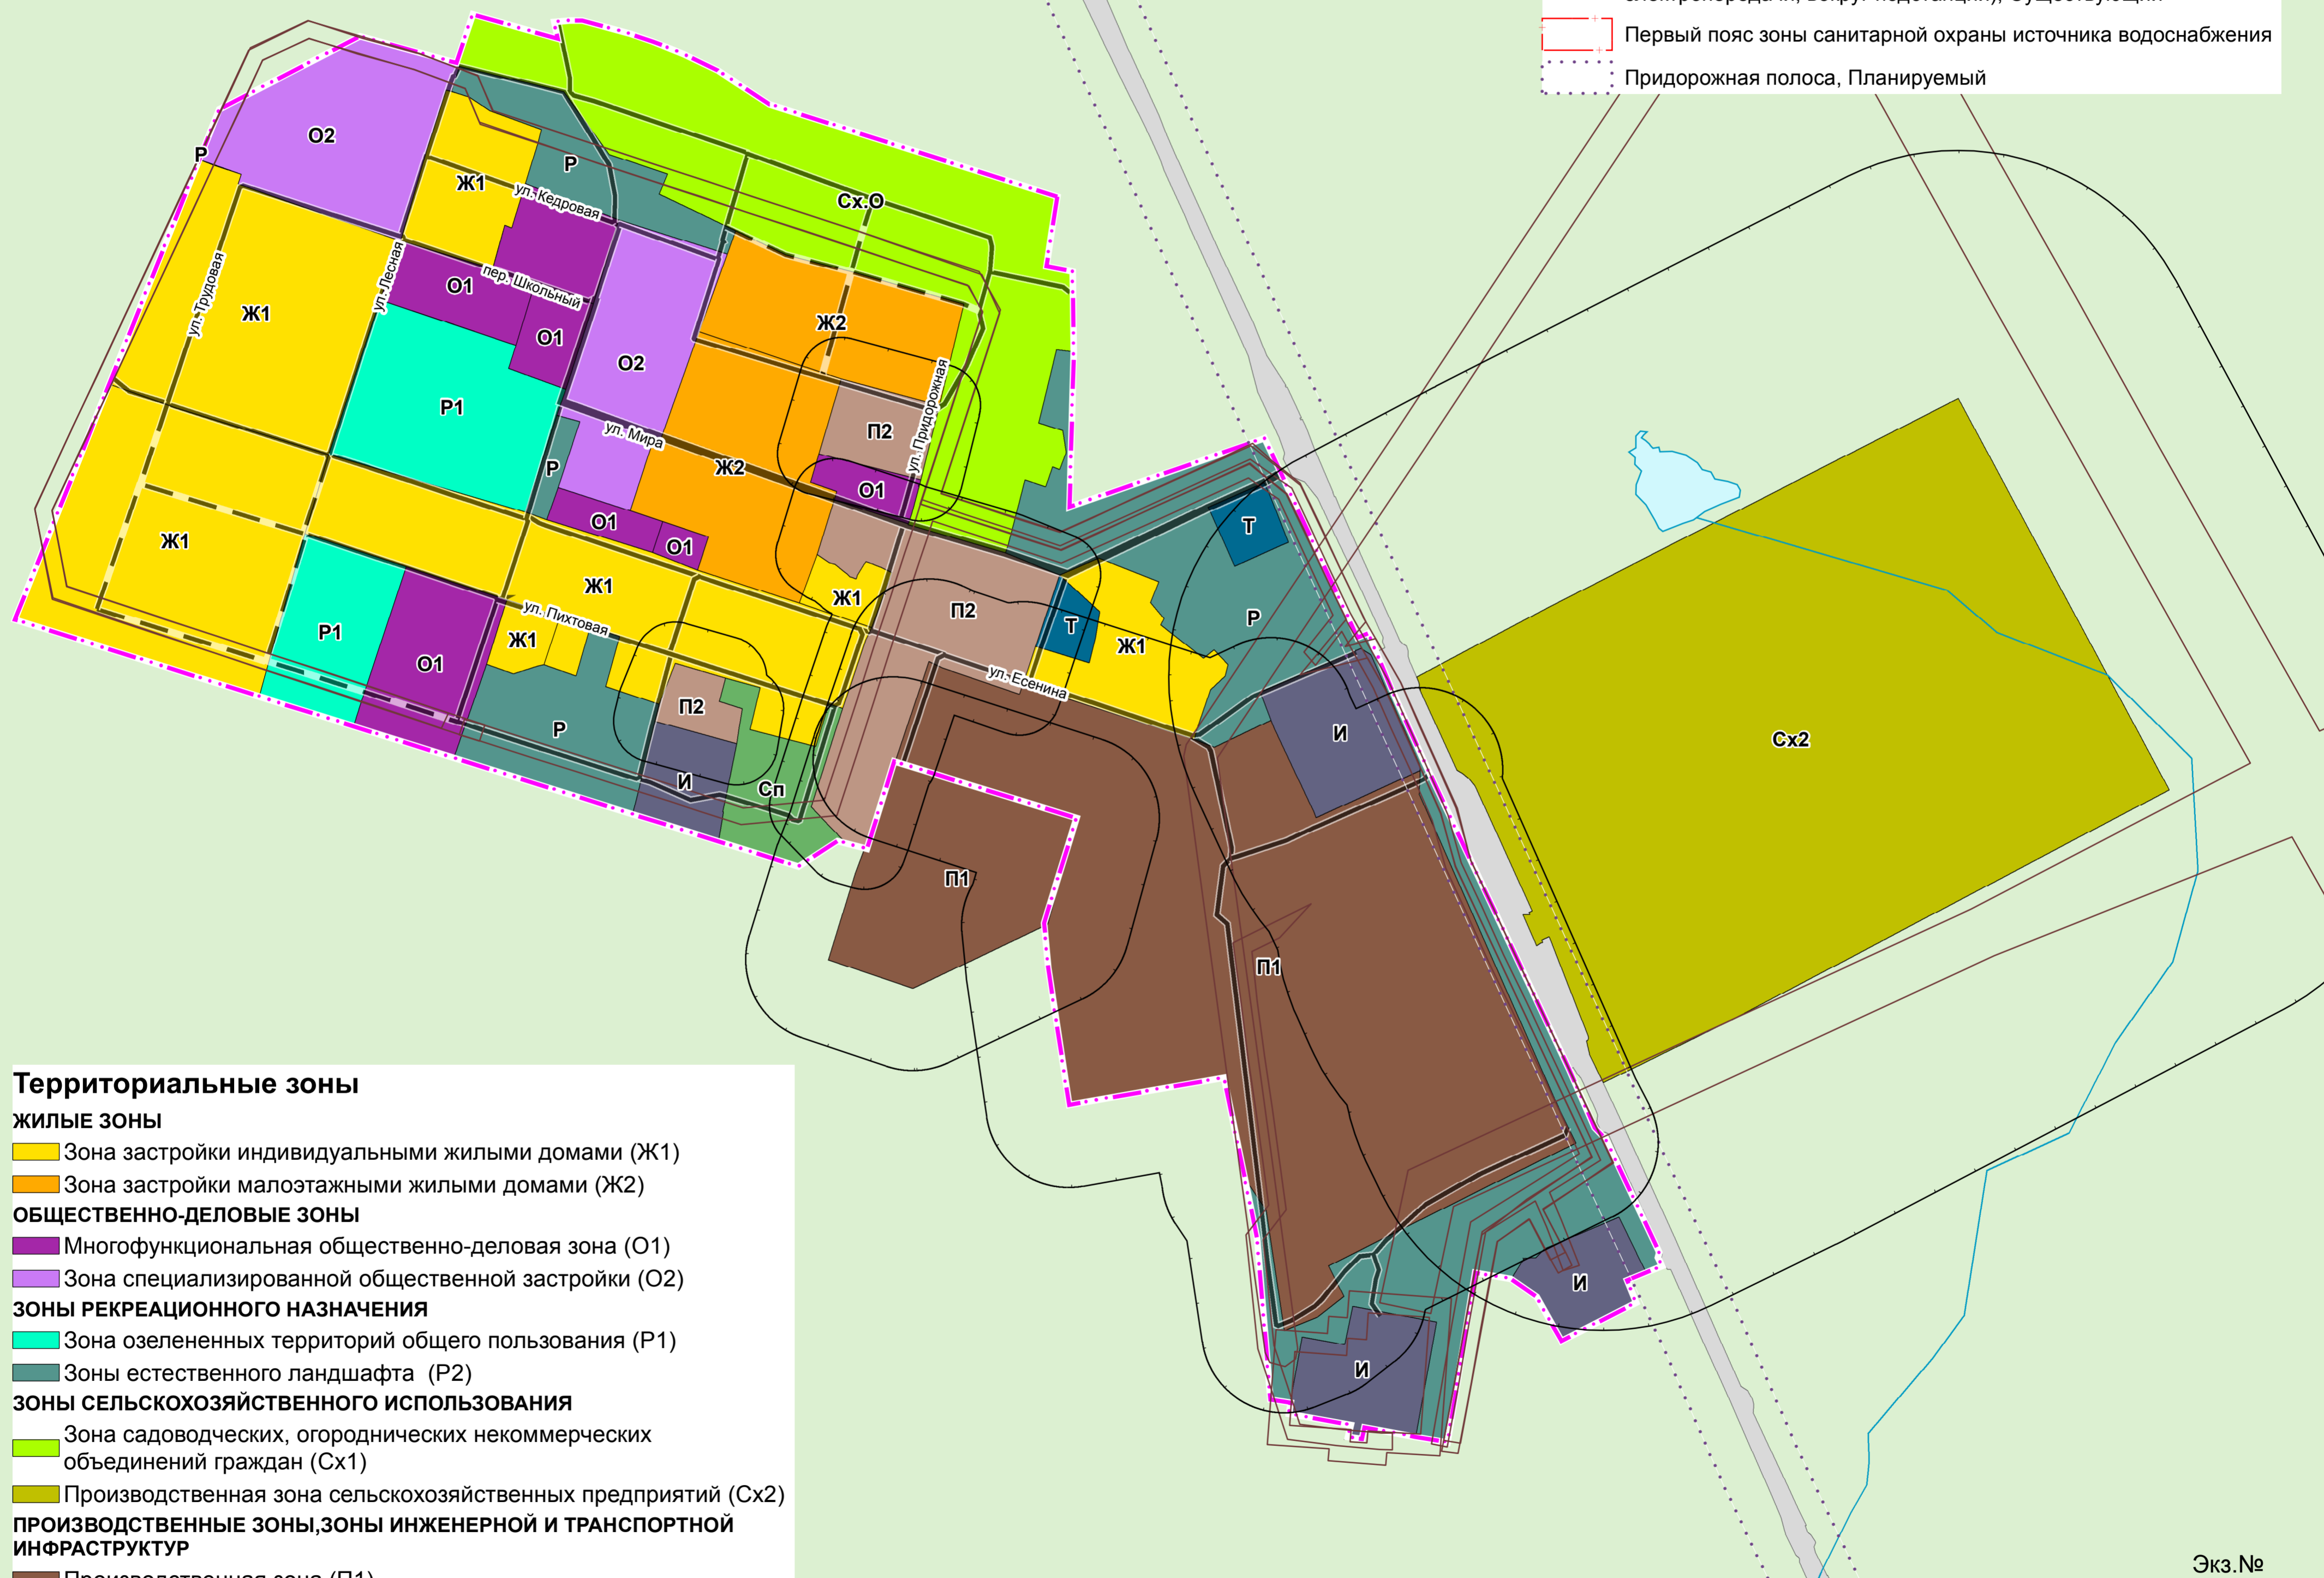


Проект внесения изменений в правила землепользования и застройки Имбинского сельсовета

Карта градостроительного зонирования Карта зон с особыми условиями использования территории М 1:5000 п. Имбинский

Зоны с особыми условиями использования территории


-  Санитарно-защитная зона предприятий, сооружений и иных объектов, Существующий
-  Охранная зона объектов электросетевого хозяйства (вдоль линий электропередачи, вокруг подстанций), Существующий
-  Первый пояс зоны санитарной охраны источника водоснабжения
-  Придорожная полоса, Планируемый



Территориальные зоны

ЖИЛЫЕ ЗОНЫ

 Зона застройки индивидуальными жилыми домами (Ж1)


 Зона застройки малоэтажными жилыми домами (Ж2)

ОБЩЕСТВЕННО-ДЕЛОВЫЕ ЗОНЫ

 Многофункциональная общественно-деловая зона (О1)

 Зона специализированной общественной застройки (О2)

ЗОНЫ РЕКРЕАЦИОННОГО НАЗНАЧЕНИЯ

 Зона озелененных территорий общего пользования (Р1)

 Зоны естественного ландшафта (Р2)

ЗОНЫ СЕЛЬСКОХОЗЯЙСТВЕННОГО ИСПОЛЬЗОВАНИЯ

 Зона садоводческих, огороднических некоммерческих объединений граждан (Сх1)


 Производственная зона сельскохозяйственных предприятий (Сх2)

ПРОИЗВОДСТВЕННЫЕ ЗОНЫ, ЗОНЫ ИНЖЕНЕРНОЙ И ТРАНСПОРТНОЙ ИНФРАСТРУКТУРЫ


 Производственная зона (П1)

 Коммунально-складская зона (П2)

 Зона инженерной инфраструктуры (И)

 Зона транспортной инфраструктуры (Т)

ЗОНЫ СПЕЦИАЛЬНОГО НАЗНАЧЕНИЯ

 Зона кладбищ (Сп1)

 Зона озелененных территорий специального назначения (Сп2)

Экз. №

Шифр: (1236 – 20)

Красноярский край Кежемский район

Изм.	Кол.уч.	№ док.	Лист	Подпись	Дата	Проект внесения изменений в правила землепользования и застройки Имбинского сельсовета		
Главный градостроитель		Лисенко Т.П.				Стадия	Лист	Листов
Нач. МГП		Пагурец А.С.				ПЗЗ	2	
ГИП		Кузаква А.И.				Красноярский край Кежемский район		
Архитектор-проектировщик 1-кат		Волкова А.С.				Карта градостроительного зонирования территории М 1:5000 п. Имбинский.		
Нормоконтроль		Устинова Л.Г.				ГРАЖДАНПРОЕКТ		

0 60 120 240 360 480 600 Метры